

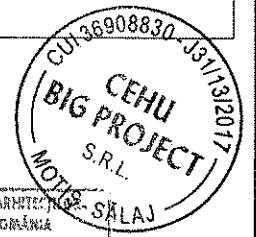


Plan de situatie Scara 1:500

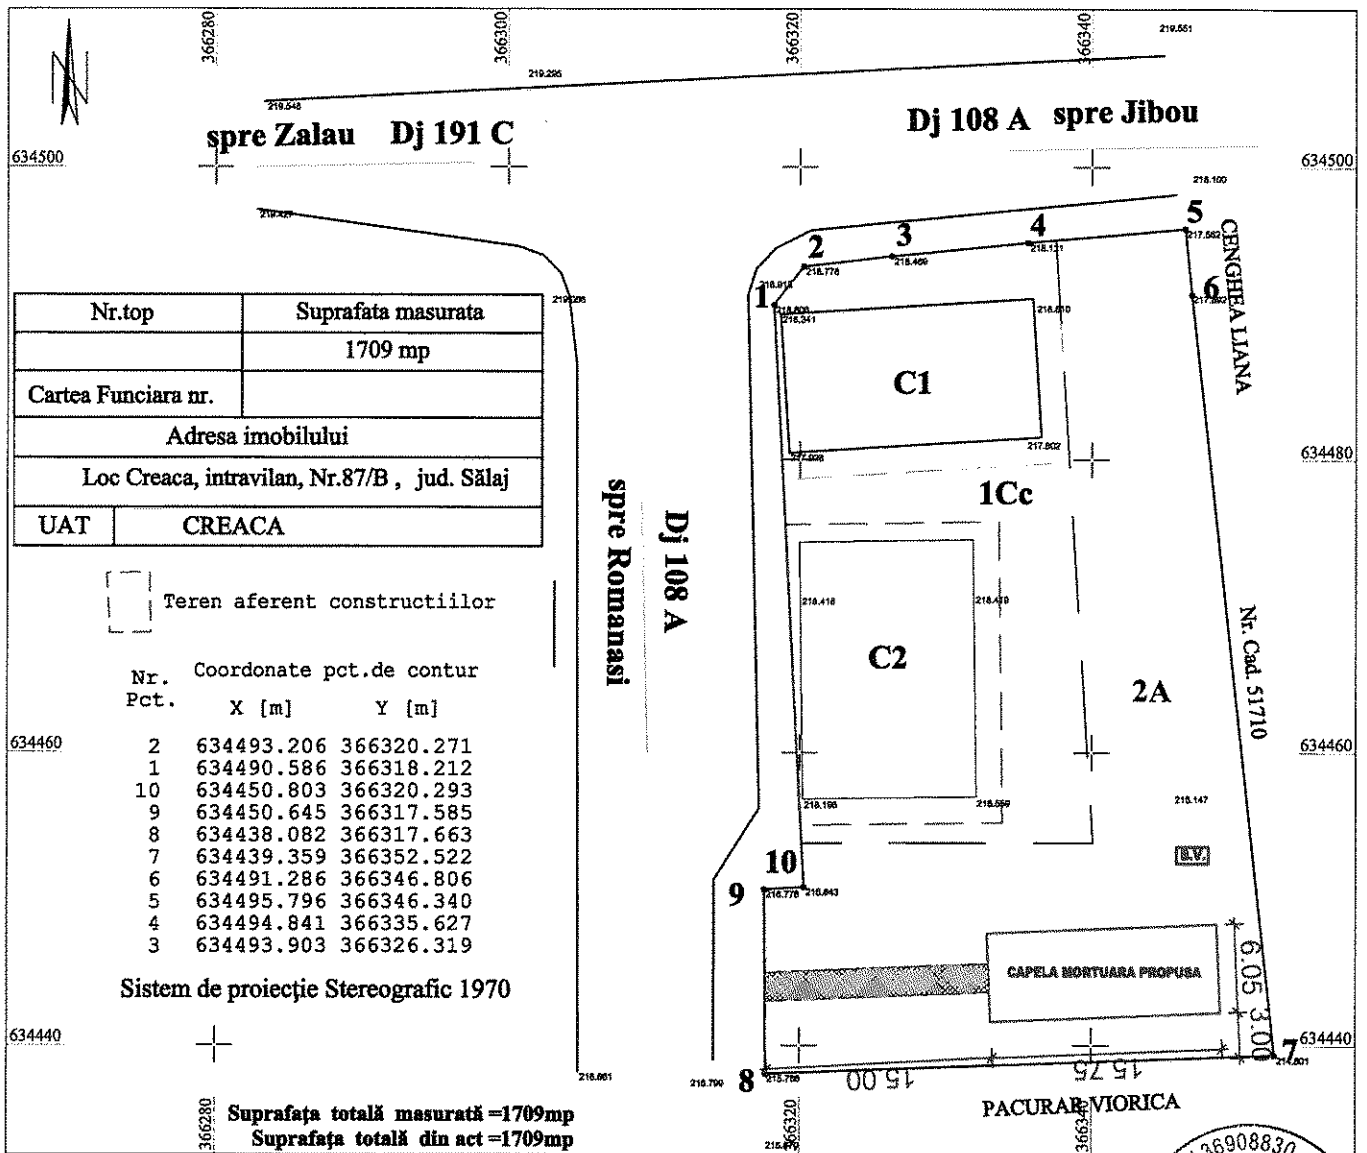

ORDINUL ARHITECTURII
 DIN ROMANIA
 2356
 Carmen Mariana NADASAN
 Arhitect cu drept de semnatura

EXPERT					
VERIFICATOR					
VERIFICATOR/ EXPERT	NUME	SEMNATURA	CERINTA CALITATE	REFERAT / EXPERTIZA NR. / DATA	
PROIECTANT GENERAL: SC CEHU BIG PROJECT SRL Loc. Motis, Nr.137, Jud. Salaj, CUI 36908830, Tel. 0748118421				Beneficiar:	COMUNA CREACA
				Amplasament:	COMUNA CREACA, LOC. CREACA, NR. 87B, JUD. SALAJ
					PROIECT NR. 19/2018
SEF PROIECT	ing. GIORJOCA Marius		SCARA 1: 500	TITLU PROIECT	CONSTRUIRE CAPELA MORTUARA IN LOCALITATEA CREACA
ARHITECTURA	arh. NADASAN Carmen		DATA 10/2018	TITLU PLANSA	FAZA D.T.A.C+P.T.
REZISTENTA	ing. GIORJOCA Marius				PLANSA A 01

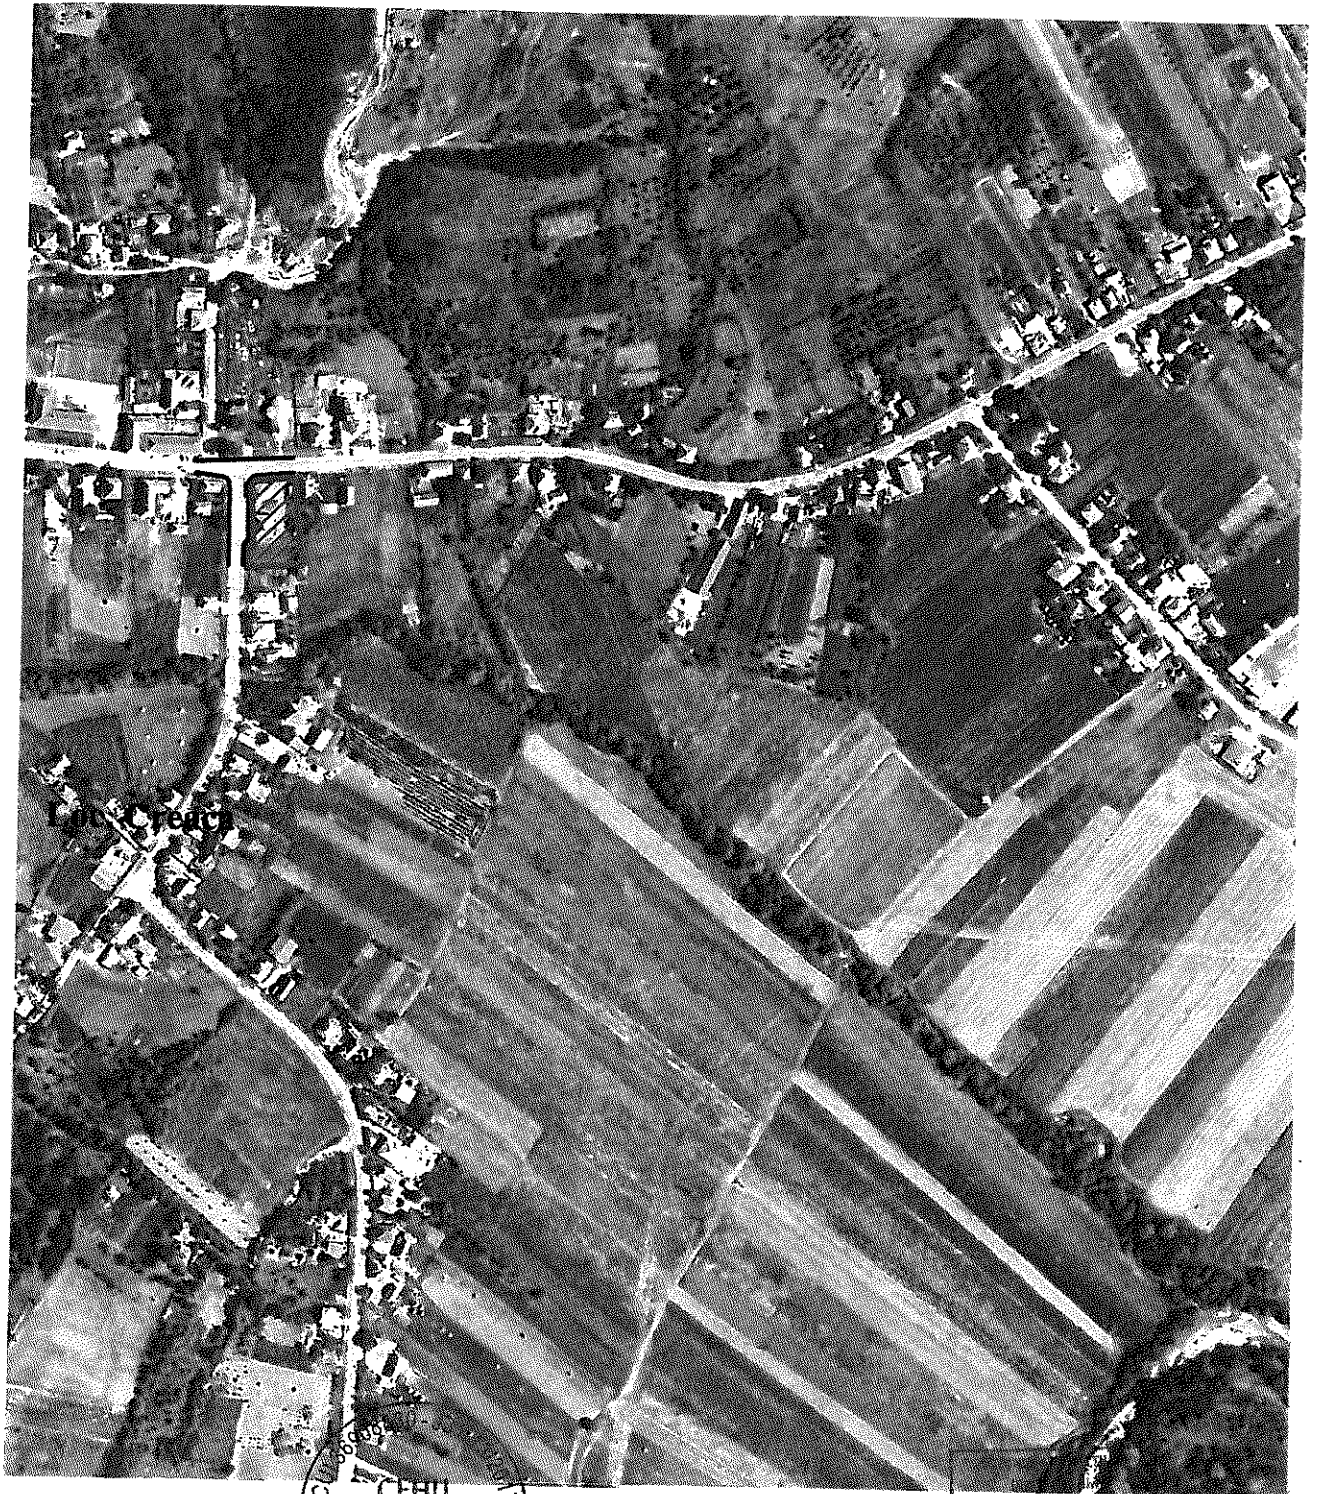

2356
Carmen Mariana
NĂDĂȘAN
Arhitect cu drept de semnătură

EXPERT						
VERIFICATOR						
VERIFICATOR/ EXPERT	NUME	SEMNATURA	CERINTA CALITATE	REFERAT / EXPERTIZA NR. / DATA		
PROIECTANT GENERAL: SC CEHU BIG PROJECT SRL Loc. Motis, Nr.137, Jud. Salaj, CUI 36908830, Tel. 0748118421				Beneficiar: COMUNA CREACA Amplasament: COMUNA CREACA, LOC. CREACA, NR. 87B, JUD. SALAJ		PROIECT NR. 19/2018
SEF PROIECT	ing. GIORJOCA Marius		SCARA 1: 5000	TITLU PROIECT	CONSTRUIRE CAPELA MORTUARA IN LOCALITATEA CREACA	FAZA D.T.A.C+P.T.
ARHITECTURA	arh.NADASAN Carmen		DATA 10/2018	TITLU PLANSA		PLAN DE INCADRARE IN ZONA
REZISTENTA	ing. GIORJOCA Marius					