

Sconstr. Totala = 95.28mp  
 Sutula Terase = 36.30mp  
 Sutula = 49.10mp


ORDINE ARHITECTURA  
 DIN ROMANIA  
 2356  
 Carmen Mariana  
 NADASAN

CUJ36908830 - J31/2018  
 CEHU  
 BIG PROJECT  
 S.R.L.  
 MOTIS-SALAJ



COSTIN GH. MIRCEA  
 ROMANIA  
 MLPAT. DCLP  
 NR. 171  
 A1, A2, A3, B1  
 VERIFICATOR PROIECTE

EXPERT	VERIFICATOR	NUME	SEMNATURA	CERINTA CALITATE	REFERAT / EXPERTIZA NR. / DATA
PROIECTANT GENERAL: <b>SC CEHU BIG PROJECT SRL</b> Loc. Motis, Nr.137, Jud. Salaj, CUI 36908830, Tel. 0748118421					Beneficiar: <b>COMUNA CREACA</b> Amplasament: <b>COMUNA CREACA, LOC. CREACA, NR. 87B, JUD. SALAJ</b>
SEF PROIECT	ing. GIORJOCA Marius			SCARA 1: 50	TITLU PROIECT
ARHITECTURA	arh. NADASAN Carmen			DATA 10/2018	TITLU PLANSA
REZISTENTA	ing. GIORJOCA Marius				
					PROIECT NR. 19/2018
					FAZA D.T.A.C+P.T.
					PLANSA A 03

**CONSTRUIRE CAPELA MORTUARA IN LOCALITATEA CREACA**  
**PLAN PARTER**

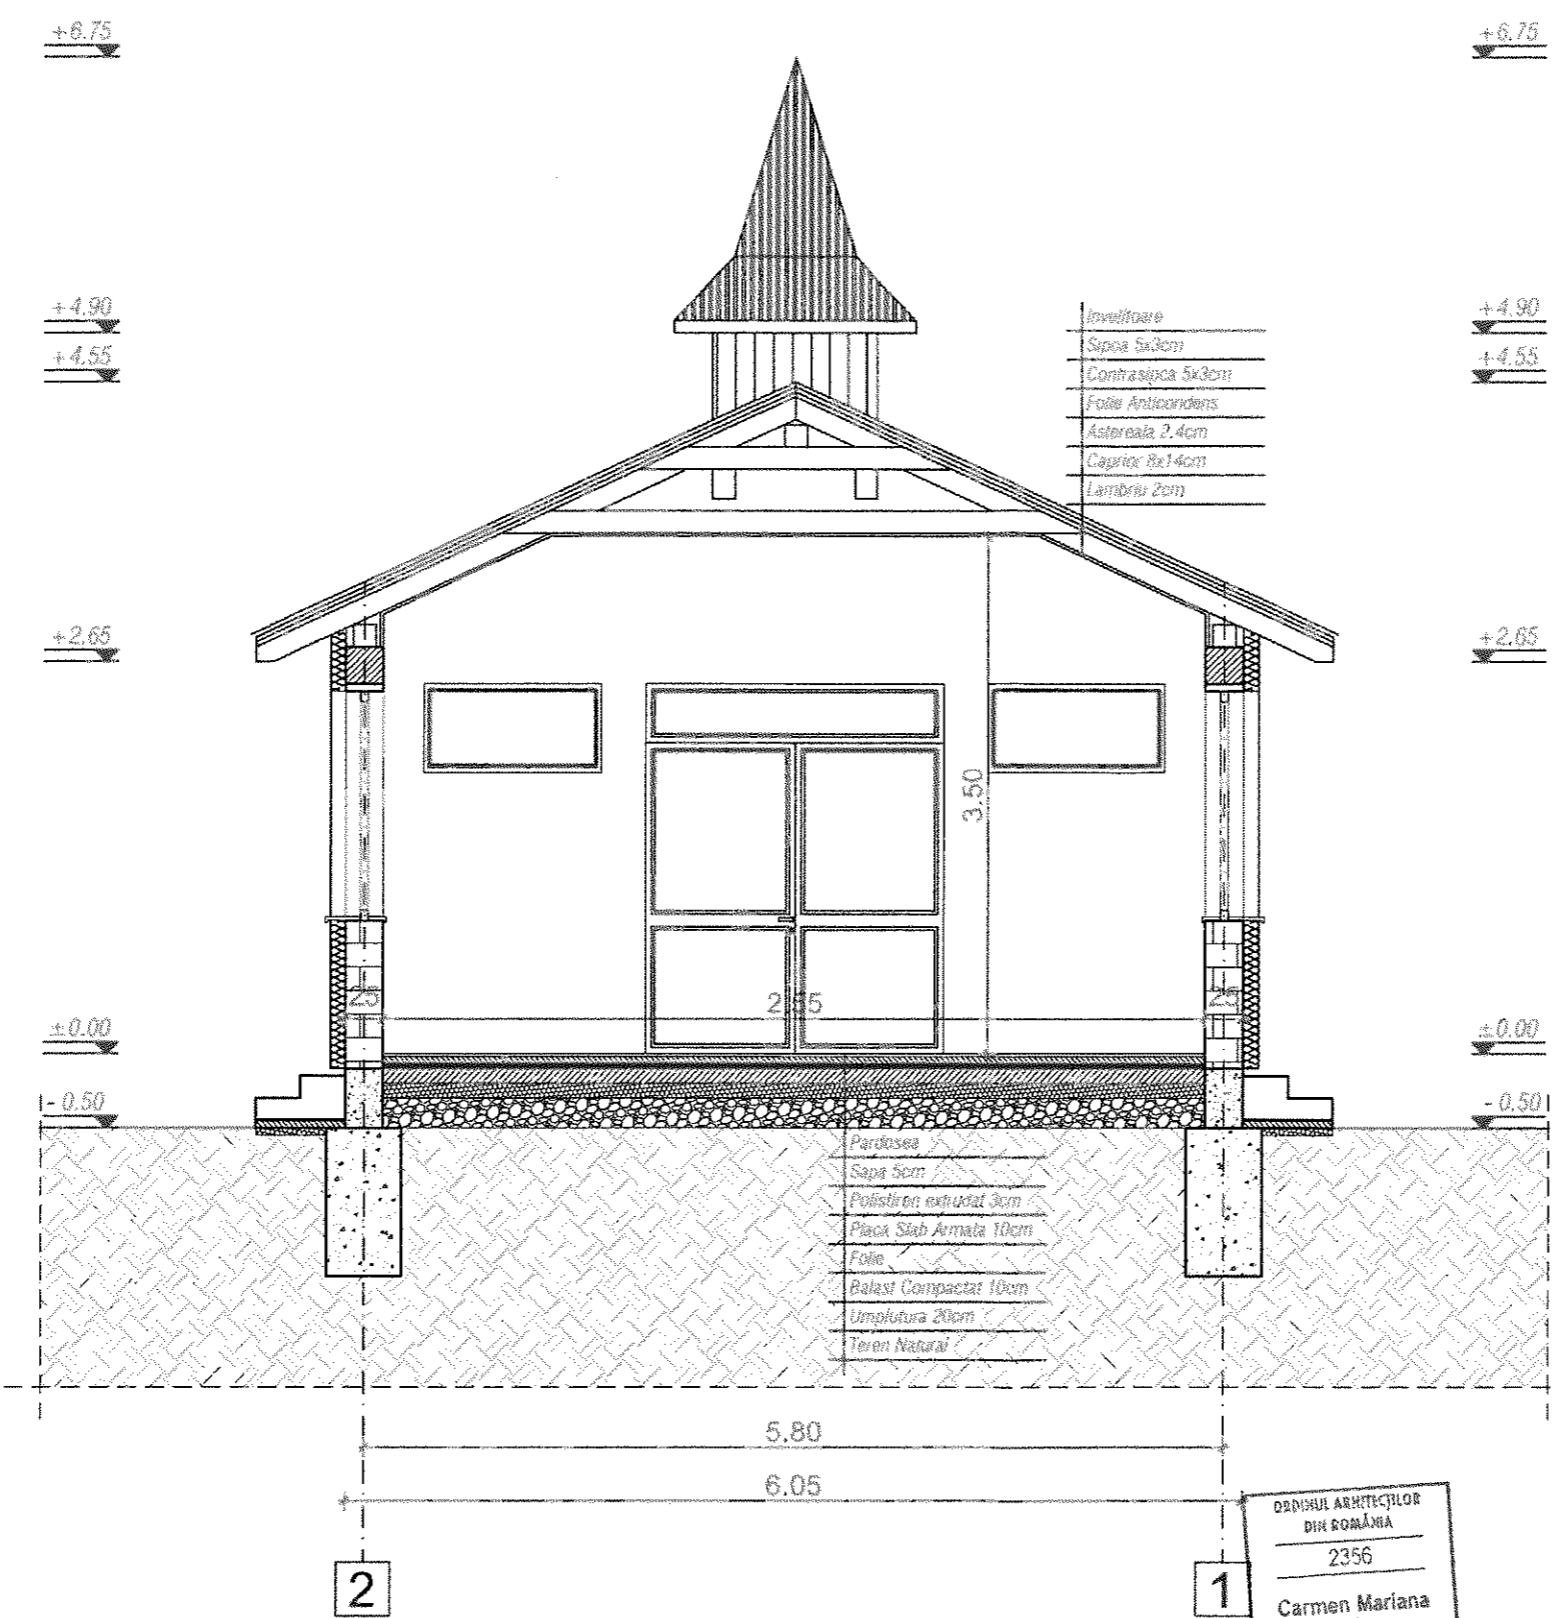


Sconstr. Totala =95.28mp  
 Sutila Terase =36.30mp  
 Sutila =48.10mp

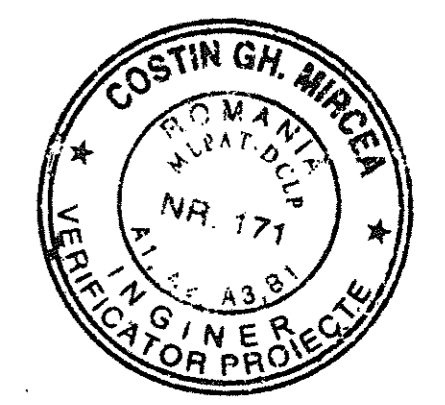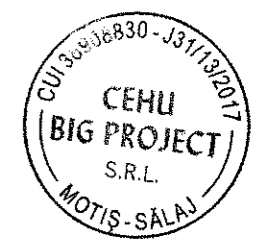

ORDINUL ARHITECTILOR  
 DIN ROMANIA  
 2356  
 Carmen Mariana  
 NĂDĂȘAN  
 Anulșci cu drept de înscris



EXPERT	VERIFICATOR	VERIFICATOR/ EXPERT	NUME	SEMNATURA	CERINTA CALITATE	REFERAT / EXPERTIZA NR. / DATA
PROIECTANT GENERAL:			<b>SC CEHU BIG PROJECT SRL</b> Loc. Motiș, Nr.137, Jud. Salaj, CUI 36908830, Tel. 0748118421			Beneficiar: <b>COMUNA CREACA</b> Amplasament: <b>COMUNA CREACA, LOC. CREACA, NR. 87B, JUD. SALAJ</b>
SEF PROIECT	ing. GIORJUCA Marius				SCARA 1: 50	TITLU PROIECT
ARHITECTURA	arh.NADASAN Carmen				DATA 10/2018	TITLU PLANSA
REZISTENTA	ing. GIORJUCA Marius					
						PROIECT NR. 19/2018
						FAZA D.T.A.C+P.T.
						PLANSA A 04
						CONSTRUIRE CAPELA MORTUARA IN LOCALITATEA CREACA
						SECTIUNEA A-A

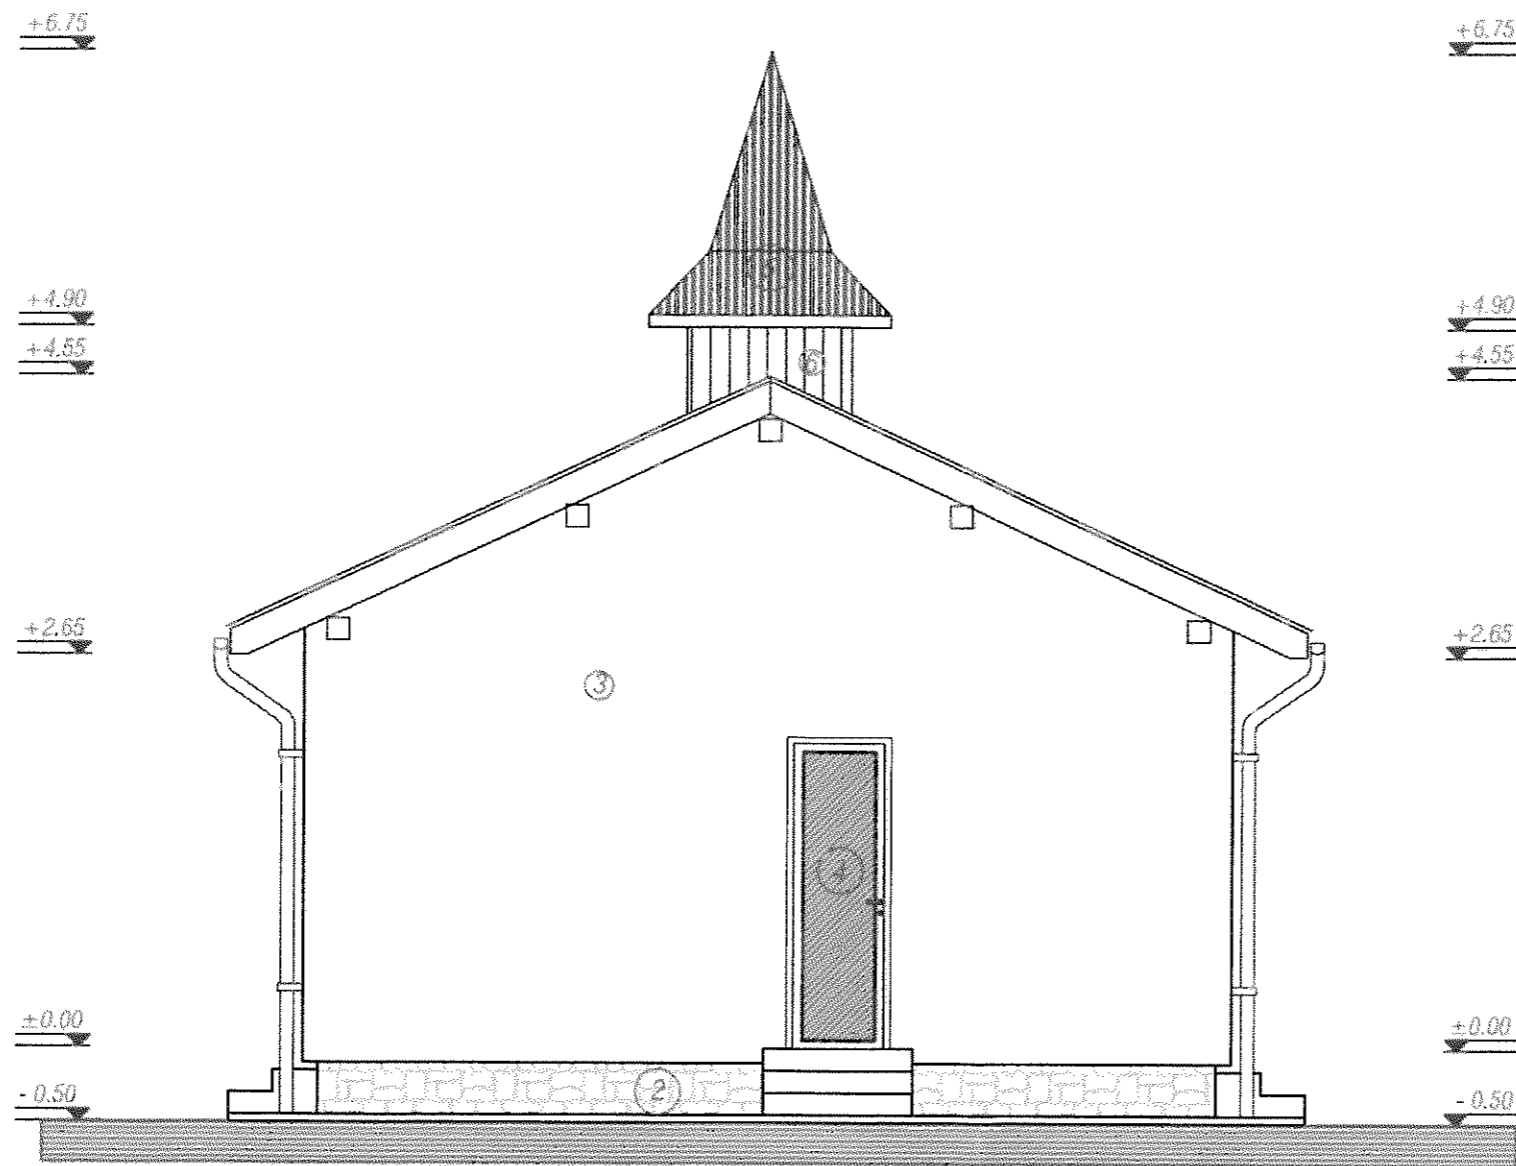


**MATERIALE:**


- ① INVELTOARE - TIGLA CERAMICA
- ② PIATRA APARENTA
- ③ TENCUIALA DECORATIVA
- ④ TAMPLARIE - PVC
- ⑤ INVELTOARE - TABLA
- ⑥ PERETE LEMN

Sconstr. Totala =95.28mp  
 Sutila Terase =36.30mp  
 Sutila =49.10mp

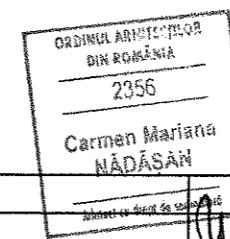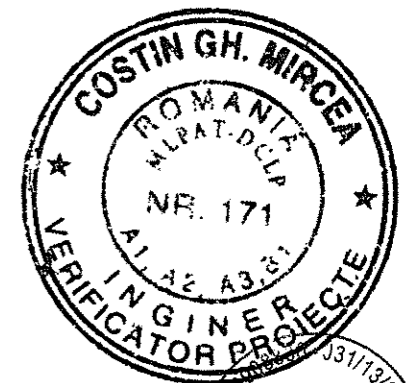

EXPERT	VERIFICATOR	VERIFICATOR/ EXPERT	NUME	SEMNATURA	GERINTA CALITATE	REFERAT / EXPERTIZA NR. / DATA	
				<i>[Signature]</i>	<i>[Signature]</i>		
PROIECTANT GENERAL: <b>SC CEHU BIG PROJECT SRL</b> Loc. Motis, Nr.137, Jud. Salaj, CUI 36908830, Tel. 0748118421						Beneficiar: <b>COMUNA CREACA</b> Amplasament: <b>COMUNA CREACA, LOC. CREACA, NR. 87B, JUD. SALAJ</b>	PROIECT NR. 19/2018
SEF PROIECT	ing. GIORJOCA Marius			<i>[Signature]</i>	SCARA 1: 50	TITLU PROIECT	
ARHITECTURA	arh. NADASAN Carmen			<i>[Signature]</i>	DATA 10/2018	TITLU PLANSA	
REZISTENTA	ing. GIORJOCA Marius			<i>[Signature]</i>			
						<b>CONSTRUIRE CAPELA MORTUARA IN LOCALITATEA CREACA</b>	FAZA D.T.A.C+P.T.
						<b>FATADA POSTERIOARA</b>	PLANSA A 05

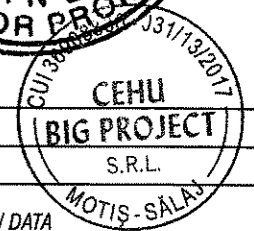


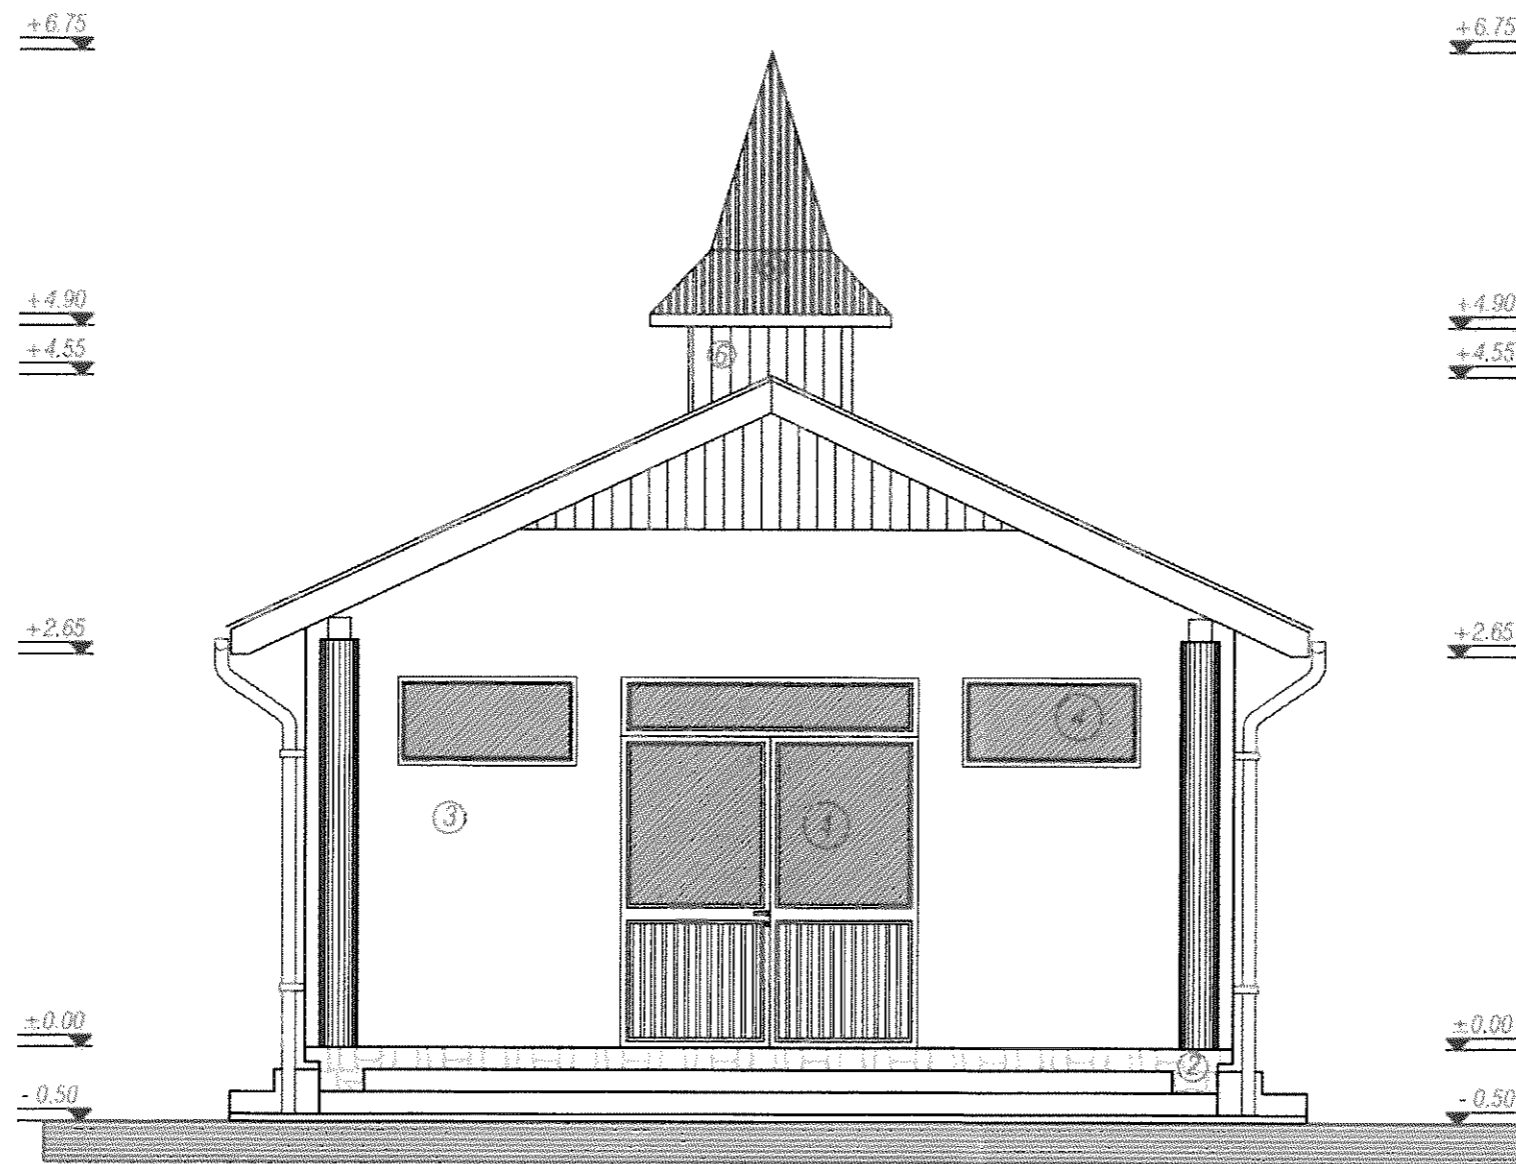


**MATERIALE:**


- ① INVELITOARE - TIGLA CERAMICA
- ② PIATRA APARENTA
- ③ TENCUIALA DECORATIVA
- ④ TAMPLARIE - PVC
- ⑤ INVELITOARE - TABLA
- ⑥ PERETE LEMN

Sconstr. Totala =95.28mp  
 Sufila Terase =36.30mp  
 Sufila =49.10mp

ORDINUL ARHITECTURII  
 DIN ROMANIA  
 2356  
 Carmen Mariana  
 NADĂȘAN

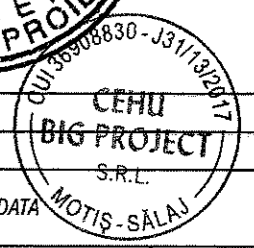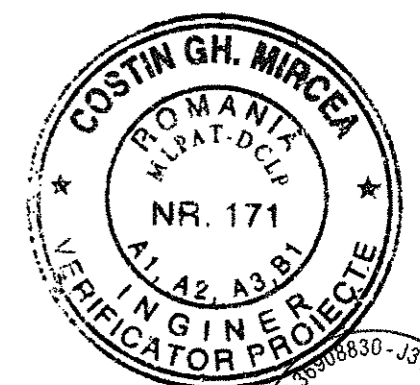

EXPERT	VERIFICATOR	NUME	SEMNATURA	CERINTA CALITATE	REFERAT / EXPERTIZA NR. / DATA
			<i>[Signature]</i>		
PROIECTANT GENERAL:		<b>SC CEHU BIG PROJECT SRL</b> Loc. Motiș, Nr.137, Jud. Salaj, CUI 36908830, Tel. 0748118421		Beneficiar:	<b>COMUNA CREACA</b> Amplasament: <b>COMUNA CREACA, LOC. CREACA, NR. 87B, JUD. SALAJ</b>
SEF PROIECT	ing. GIORJOCA Marius		<i>[Signature]</i>	SCARA 1: 50	TITLU PROIECT
ARHITECTURA	arh. NADASAN Carmen			DATA 10/2018	TITLU PLANSA
REZISTENTA	ing. GIORJOCA Marius				
<b>CONSTRUIRE CAPELA MORTUARA IN LOCALITATEA CREACA</b> <b>FATADA PRINCIPALA</b>					PROIECT NR. 19/2018 FAZA D.T.A.C.+P.T. PLANSA A 06

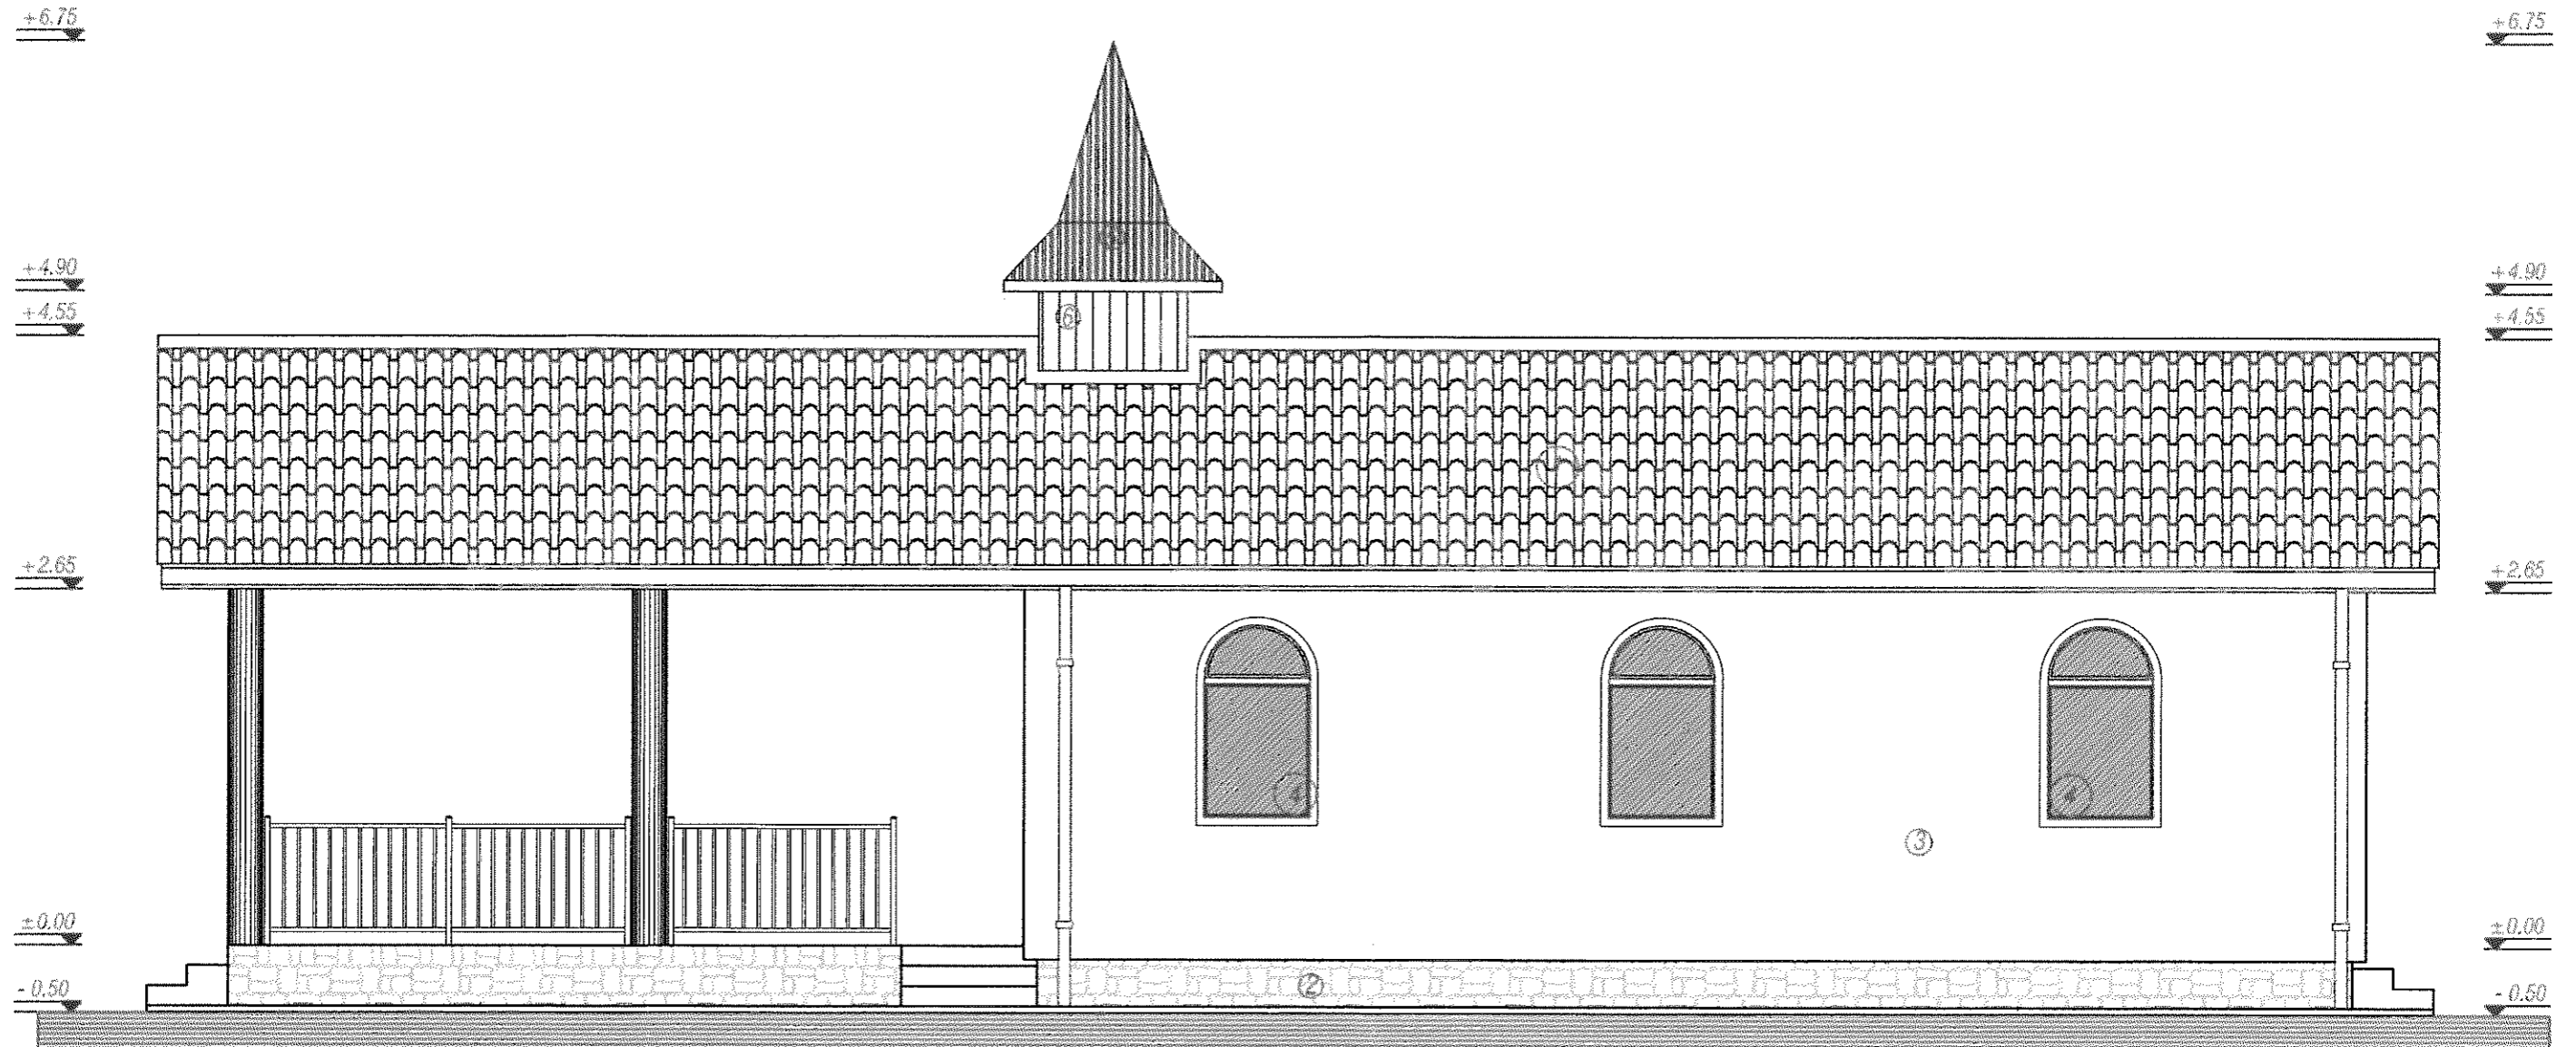

**MATERIALE:**


- |   |                              |                 |          |
|---|------------------------------|-----------------|----------|
| ① | INVELITOARE - TIGLA CERAMICA | Sconstr. Totala | =95.28mp |
| ② | PIATRA APARENTA              | Sutula Terase   | =36.30mp |
| ③ | TENCUIALA DECORATIVA         | Sutula          | =49.10mp |
| ④ | TAMPLARIE - PVC              |                 |          |
| ⑤ | INVELITOARE - TABLA          |                 |          |
| ⑥ | PERETE LEMN                  |                 |          |

ORDINUL ARHITECTILOR  
DIN ROMANIA  
2356  
Carmen Mariana  
NĂDĂȘAN  
Adresa cu drept de semnătură

CUI 36908830 - J31/132017  
CEHU  
BIG PROJECT  
S.R.L.  
MOTIȘ-SĂLAJ

COSTIN GH. MIRCEA  
ROMANIA  
MLPAT-DCLP  
NR. 171  
A1, A2, A3, B1  
INGINER PROIECTE  
VERIFICATOR PROIECTE

EXPERT					
VERIFICATOR		<i>[Signature]</i>	<i>[Signature]</i>		
VERIFICATOR/ EXPERT	NUME	SEMNATURA	CERINTA CALITATE	REFERAT / EXPERTIZA NR. / DATA	
PROIECTANT GENERAL: <b>SC CEHU BIG PROJECT SRL</b> Loc. Motiș, Nr.137, Jud. Salaj, CUI 36908830, Tel. 0748118421			Beneficiar: <b>COMUNA CREACA</b> Amplasament: <b>COMUNA CREACA, LOC. CREACA, NR. 87B, JUD. SALAJ</b>		PROIECT NR. 19/2018
SEF PROIECT	ing. GIORJOCA Marius	<i>[Signature]</i>	SCARA 1: 50	TITLU PROIECT	<b>CONSTRUIRE CAPELA MORTUARA IN LOCALITATEA CREACA</b> FAZA D.T.A.C+P.T.
ARHITECTURA	arh.NADASAN Carmen	<i>[Signature]</i>	DATA 10/2018	TITLU PLANSA	<b>FATADA LATERALA SUD</b> PLANSA A 07
REZISTENTA	ing. GIORJOCA Marius	<i>[Signature]</i>			

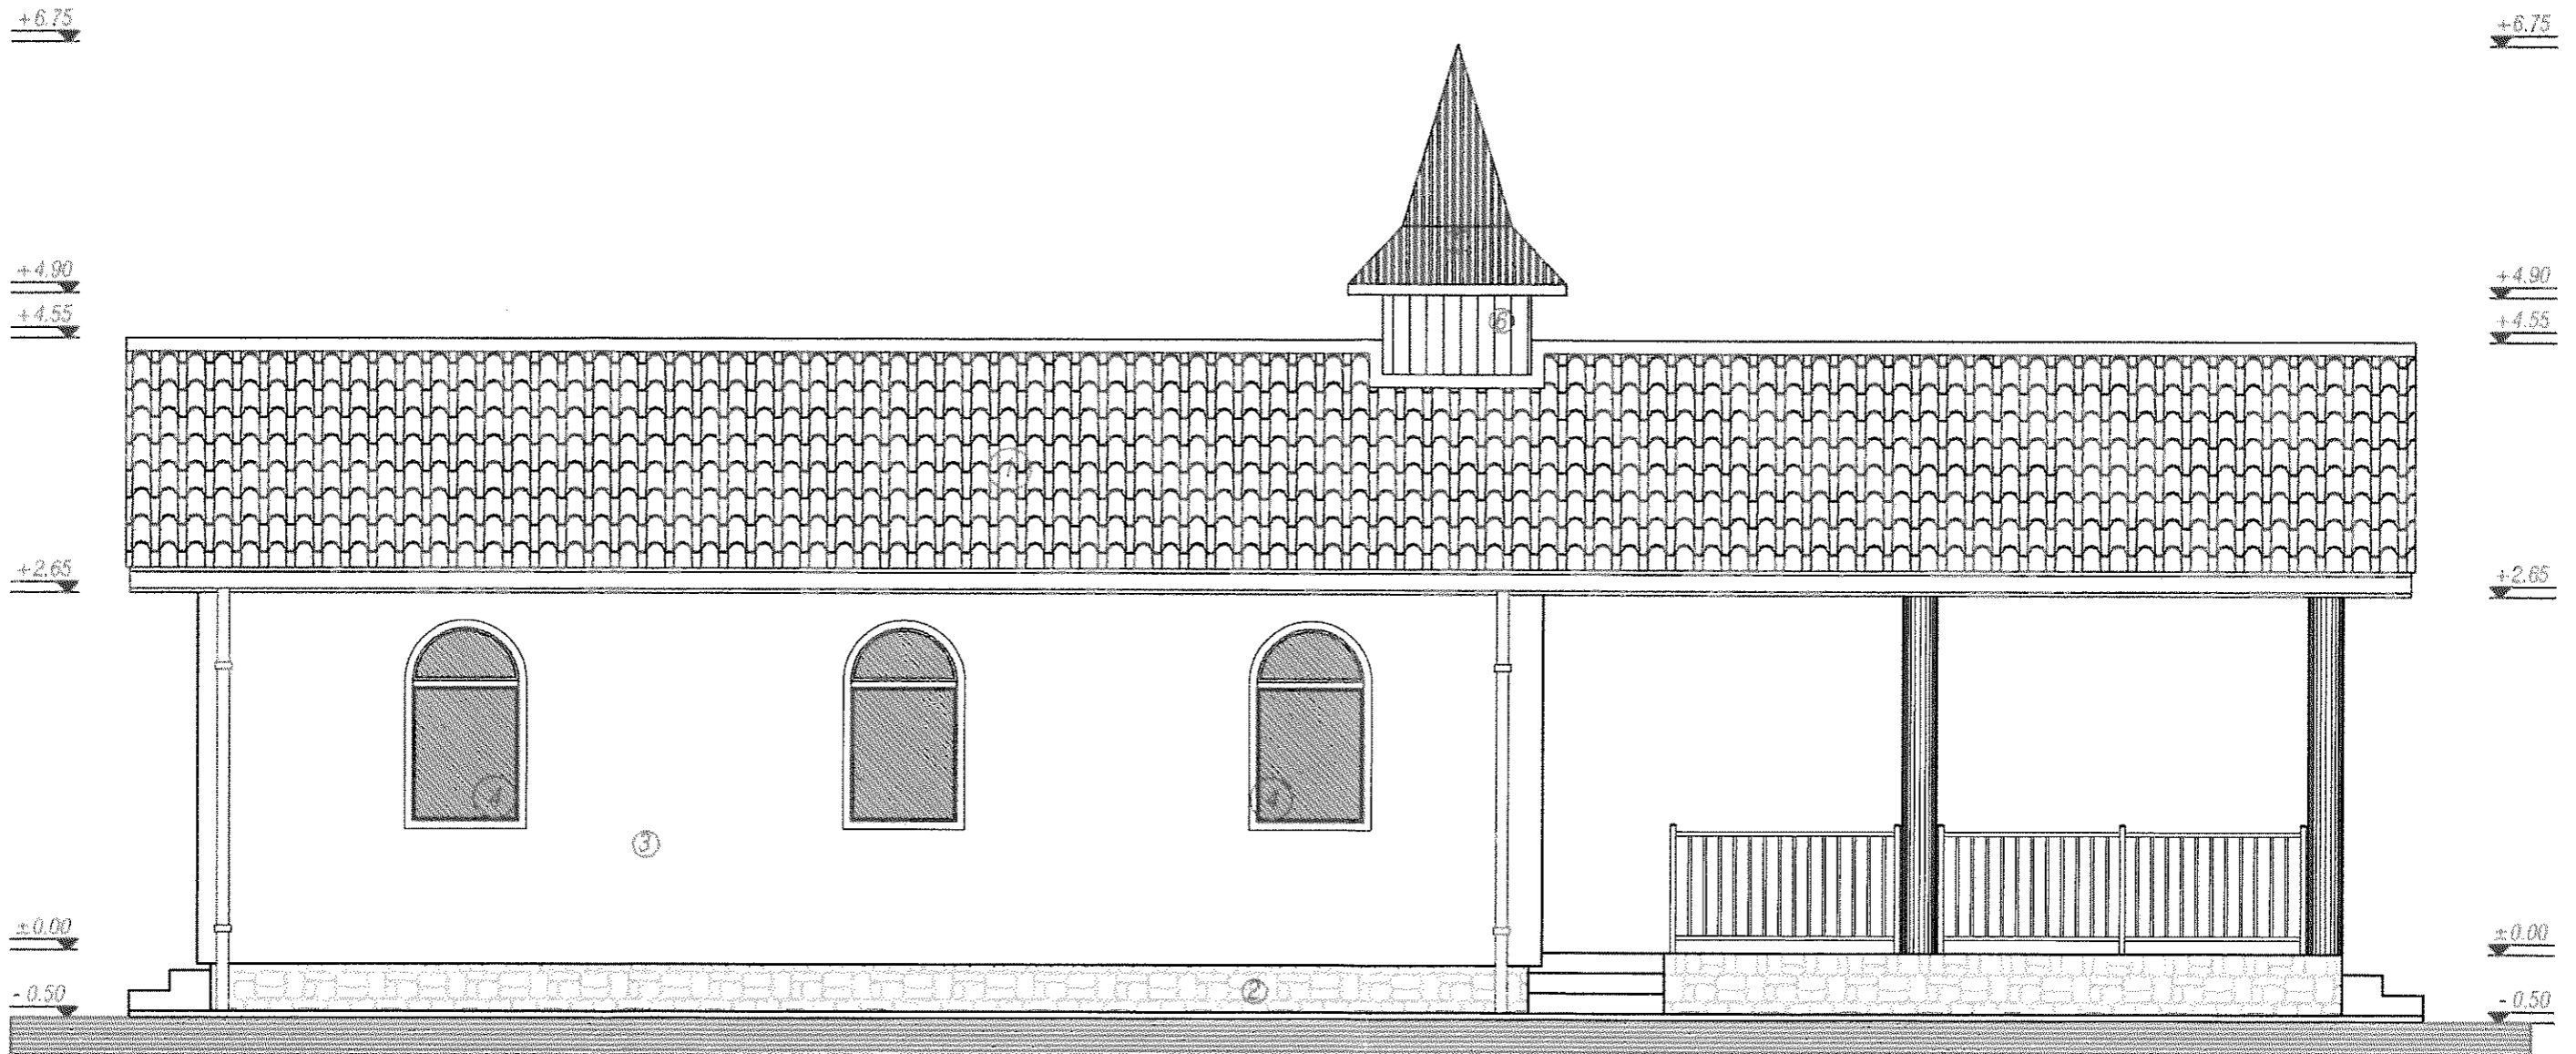

**MATERIALE:**

- |                                |                 |          |
|--------------------------------|-----------------|----------|
| ① INVELITOARE - TIGLA CERAMICA | Sconstr. Totala | =95.28mp |
| ② PIATRA APARENTA              | Sutila Terase   | =36.30mp |
| ③ TENCUIALA DECORATIVA         | Sutila          | =49.10mp |
| ④ TAMPLARIE - PVC              |                 |          |
| ⑤ INVELITOARE - TABLA          |                 |          |
| ⑥ PERETE LEMN                  |                 |          |


ORDINE ARHITECTUR  
 DIN ROMANIA  
 2356  
 Carmen Mariana  
 NADASAN  
 proiecte la scara de sanadul

CUI 36908830 - J31/13/2017  
**CEHU  
 BIG PROJECT**  
 S.R.L.

**COSTIN GH. MIRCEA**  
 ROMANIA  
 MLPAT-DCLP  
 NR. 171  
 AL. A2, A3, B1  
 VERIFICATOR PROIECTE

EXPERT					
VERIFICATOR		<i>Mircea</i>			
VERIFICATOR/ EXPERT	NUME	SEMNTURA	CERINTA CALITATE	REFERAT / EXPERTIZA NR. / DATA	
PROIECTANT GENERAL: <b>SC CEHU BIG PROJECT SRL</b> Loc. Motis, Nr.137, Jud. Salaj, CUI 36908830, Tel. 0748118421			Beneficiar: <b>COMUNA CREACA</b> Amplasament: <b>COMUNA CREACA, LOC. CREACA, NR. 87B, JUD. SALAJ</b>		PROIECT NR. 19/2018
SEF PROIECT	ing. GIORJOCA Marius	<i>Marius</i>	SCARA 1: 50	TITLU PROIECT	<b>CONSTRUIRE CAPELA MORTUARA IN LOCALITATEA CREACA</b> FAZA D.T.A.C+P.T.
ARHITECTURA	arh. NADASAN Carmen	<i>Carmen</i>	DATA 10/2018	TITLU PLANSA	<b>FATADA LATERALA NORD</b> PLANSA A 08
REZISTENTA	ing. GIORJOCA Marius	<i>Marius</i>			



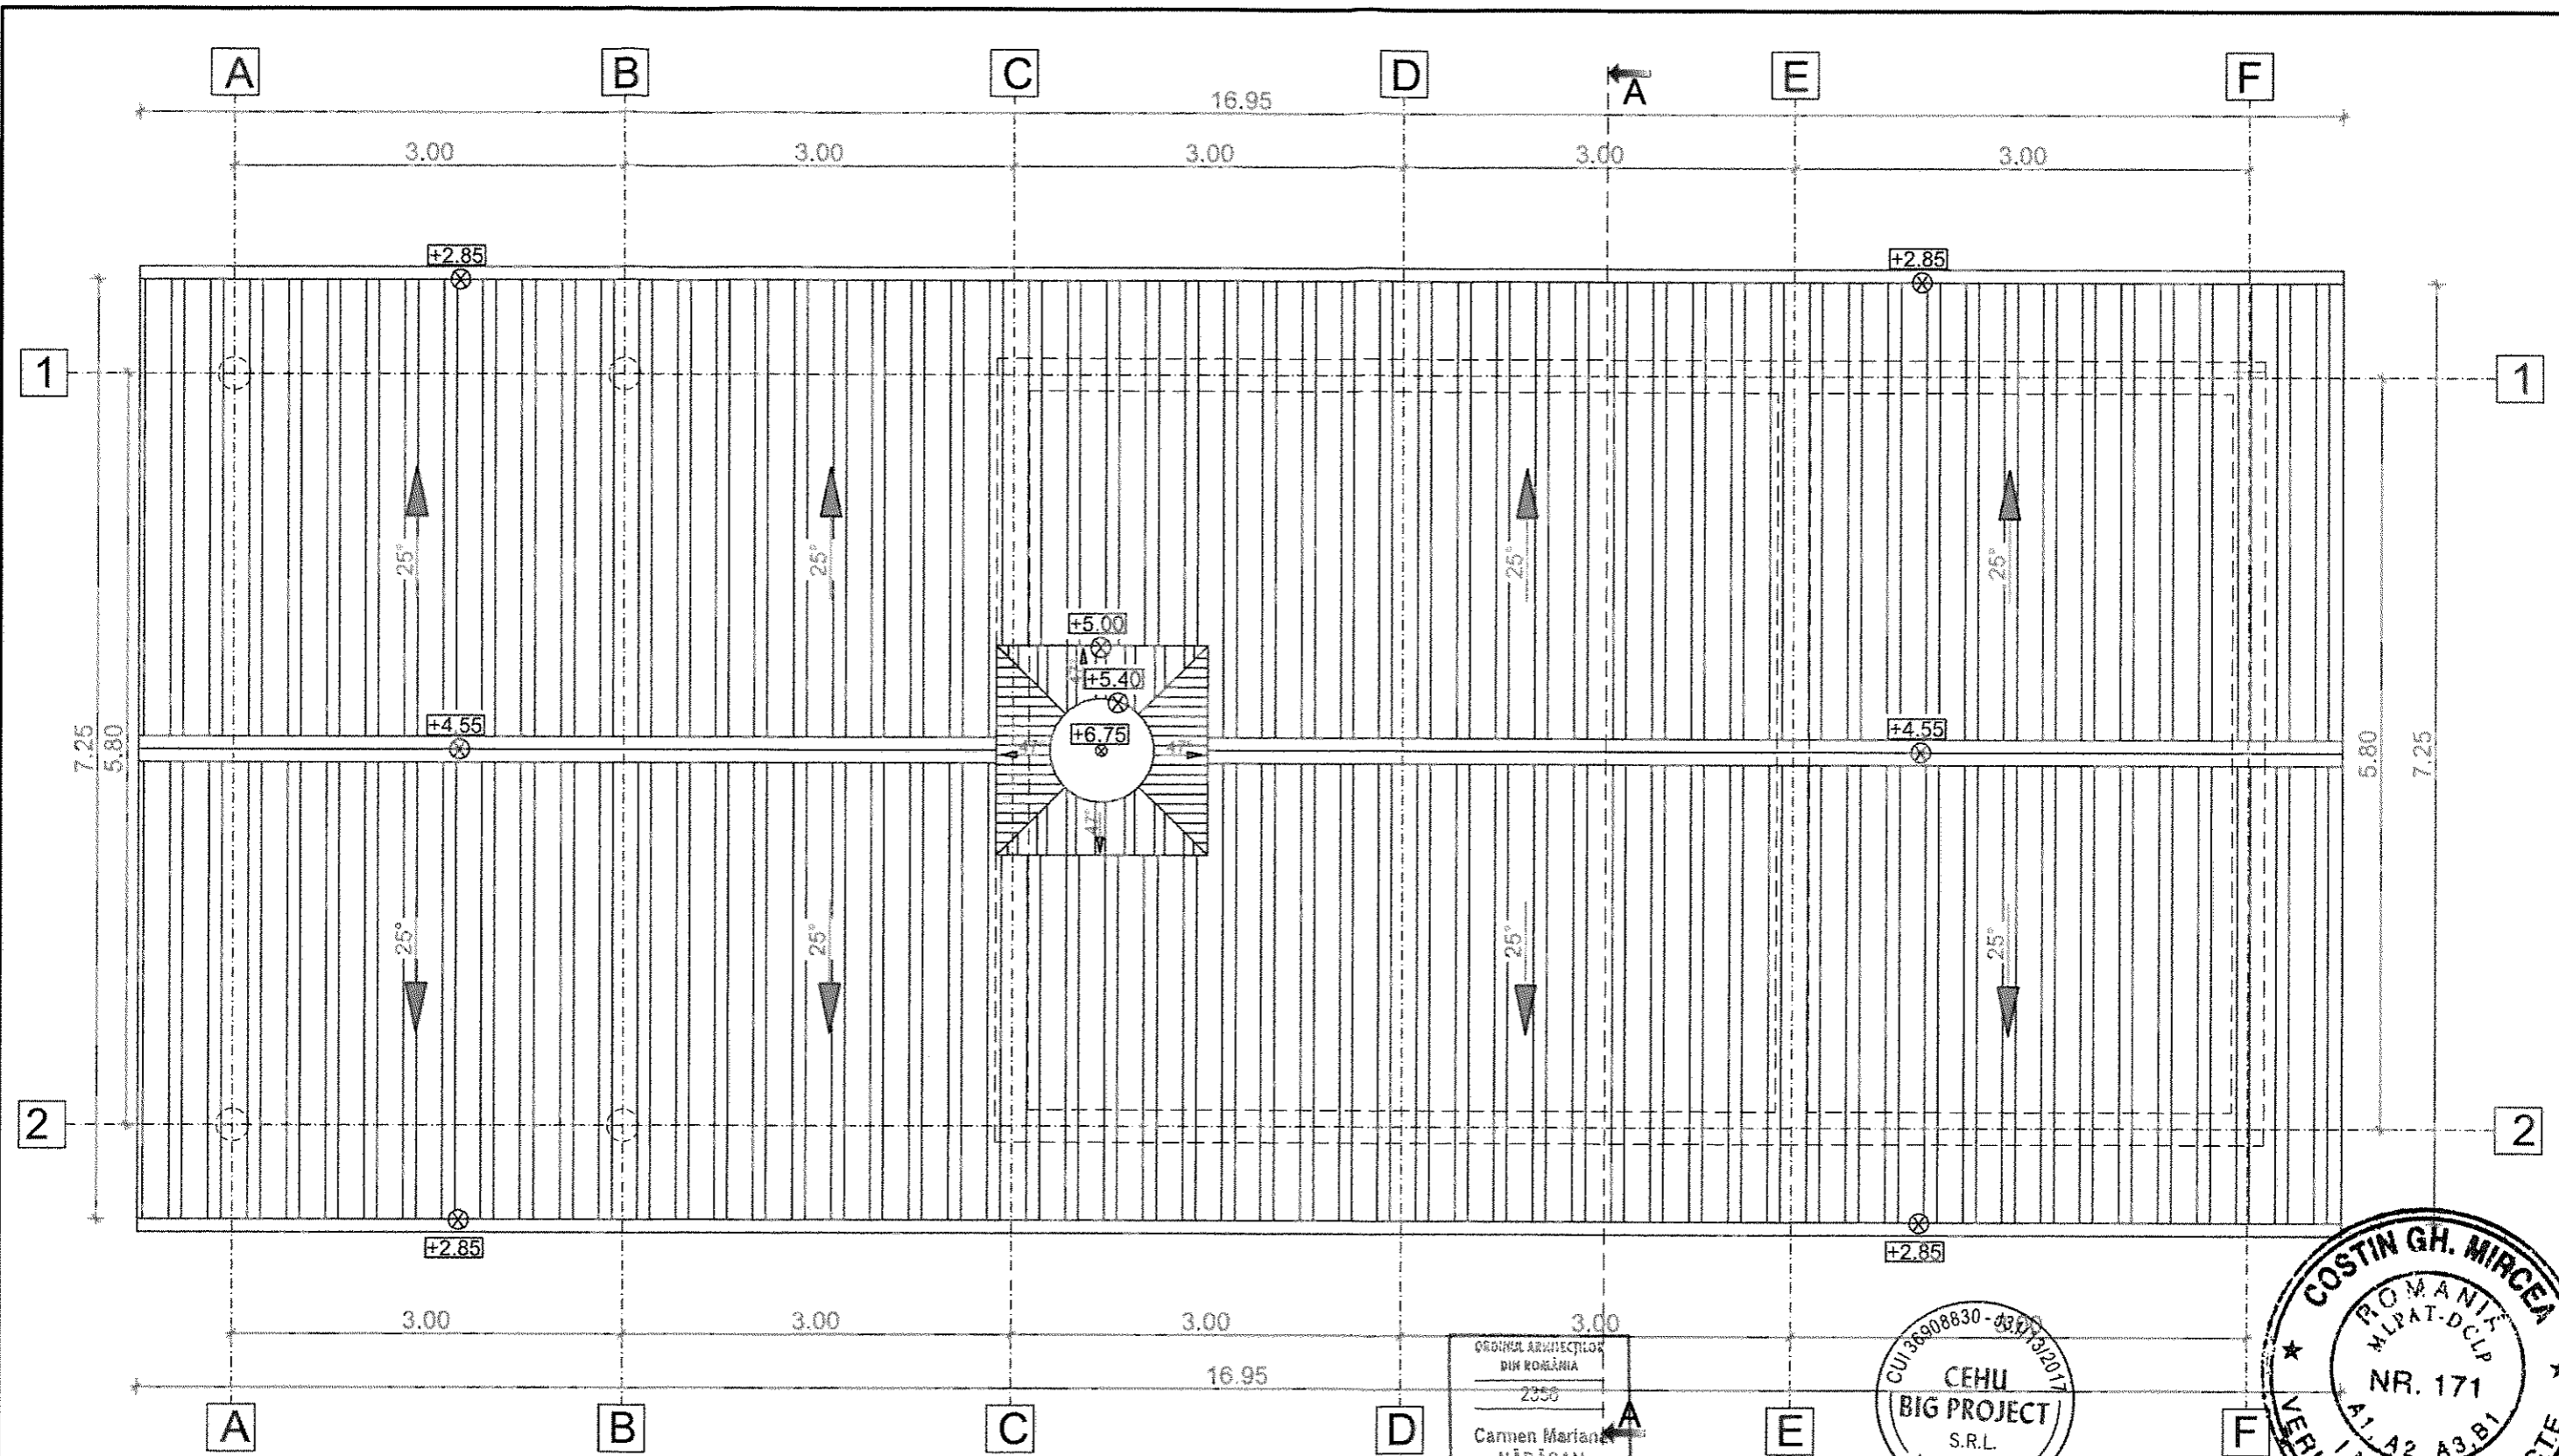

ORDINUL ARHITECTILOR  
DIN ROMANIA  
2350  
Carmen Mariana  
NĂDĂSAN  
Măgulă cu direcția de execuție

CUI 36908830 - 30/12/2017  
CEHU  
BIG PROJECT  
S.R.L.  
MOTIȘ - SĂLAJ

COSTIN GH. MIRCEA  
ROMANIA  
MLPAT-DCLP  
NR. 171  
A1, A2, A3, B1  
INGINER PROIECTE  
VERIFICATOR PROIECTE


Sconstr. Totala =95.28mp  
Sutila Terase =36.30mp  
Sutila =49.10mp

EXPERT	VERIFICATOR	NUME	SEMNATURA	CERINTA CALITATE	REFERAT / EXPERTIZA NR. / DATA
			<i>[Signature]</i>	<i>[Signature]</i>	
PROIECTANT GENERAL:					
<b>SC CEHU BIG PROJECT SRL</b> Loc. Motiș, Nr.137, Jud. Salaj, CUI 36908830, Tel. 0748118421				Beneficiar: <b>COMUNA CREACA</b> Amplasament: <b>COMUNA CREACA, LOC. CREACA, NR. 87B, JUD. SALAJ</b>	
SEF PROIECT	ing. GIORJOCA Marius		<i>[Signature]</i>	SCARA 1: 50	TITLU PROIECT
ARHITECTURA	arh. NADASAN Carmen		<i>[Signature]</i>	DATA 10/2018	TITLU PLANSA
REZISTENTA	ing. GIORJOCA Marius		<i>[Signature]</i>		
<b>CONSTRUIRE CAPELA MORTUARA IN LOCALITATEA CREACA</b> <b>PLAN INVELITOARE</b>					PROIECT NR. 19/2018 FAZA D.T.A.C+P.T. PLANSA A 09

TABLOU TAMPLARIE  
Sc. 1:50


Elem.	Vedere	Descriere	Buc.	Dimensiuni		Suprafata gol perete		Suprafata tamplarie		GLAF					
				Gol zid. [mm]	Tamplarie. [mm]	Pe buc. [mp]	Total [mp]	Buc [mp]	Total [mp]	EXTERIOR		INTERIOR			
										Lungime[m]	Total [m]	Lungime[m]	Total [m]		
F1		Fereastră din P.V.C cu 4 camere, culoare maro, cu geam termoizolant 4-16-4 mm. cu sticlă LOW E soft+argon (U=1.1w/mpk) cu canat mobil echipat cu:	6	900 1.550	880 1.530	1,395	8.37	1.345	8.07	0.90 0.25	0.90	5.40	0.90 0.25	0.90	5.40
F2		Fereastră din P.V.C cu 4 camere, culoare maro, cu geam termoizolant 4-16-4 mm. cu sticlă LOW E soft+argon (U=1.1w/mpk) cu canat fix	2	1.200 600	1.180 580	0.72	1.44	0.685	1.37	1.20 0.25	1.20	2.40	0.80 0.25	1.60	2.40

Elem.	Vedere	Descriere	Sens deschidere		Nr. Buc.	Dimensiuni		Suprafata		Obs.
			Stanga	Dreapta		Gol zidarie [mm]	Tamplarie. [mm]	Buc [mp]	Total [mp]	
U1		Usa simplă din PVC, profil cu 4 camere, culoare maro, cu geam termoizolant mat fix, 4-16-4 mm cu sticlă LOW E soft+argon (U=1,1w/mpK).	1	1	1	2.000 2.500	1.980 2.480	4.92	4.92	
U2		Usa simplă din PVC, profil cu 4 camere, culoare maro într-un canat, pe toc cu garnitura de cauciuc.	1	1	2	900 2.100	880 2.090	1,89	3,78	

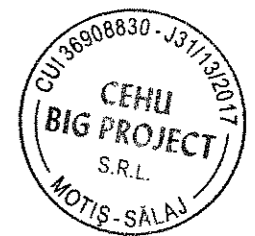

ORDINUL ARHITECTURILOR  
DIN ROMANIA  
2356  
Carmen Mariana  
NĂDĂȘAN  
Arhitect cu drept de semnătură

NOTA: TAMPLARIA SE VA EXECUTA  
DUPA RELEVAREA GOLURILOR

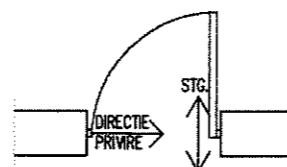

EXPERT				
VERIFICATOR				
VERIFICATOR/ EXPERT	NUME	SEMNATURA	CERINTA CALITATE	REFERAT / EXPERTIZA NR. / DATA
PROIECTANT GENERAL: <b>SC CEHU BIG PROJECT SRL</b> Loc. Motiș, Nr.137, Jud. Salaj, CUI 36908830, Tel. 0748118421				Beneficiar: <b>COMUNA CREACA</b> Amplasament: <b>COMUNA CREACA, LOC. CREACA, NR. 87B, JUD. SALAJ</b>
SEF PROIECT	ing. GIORJOCA Marius		SCARA 1: 50	TITLU PROIECT
ARHITECTURA	arh. NADASAN Carmen		DATA 10/2018	TITLU PLANSA
REZISTENTA	ing. GIORJOCA Marius			
				CONSTRUIRE CAPELA MORTUARA IN LOCALITATEA CREACA
				FAZA D.T.A.C.+P.T.
				PLANSA A 10