



# Detaliu subtraversare sistem rutier existent si camin de bransare Dn 500

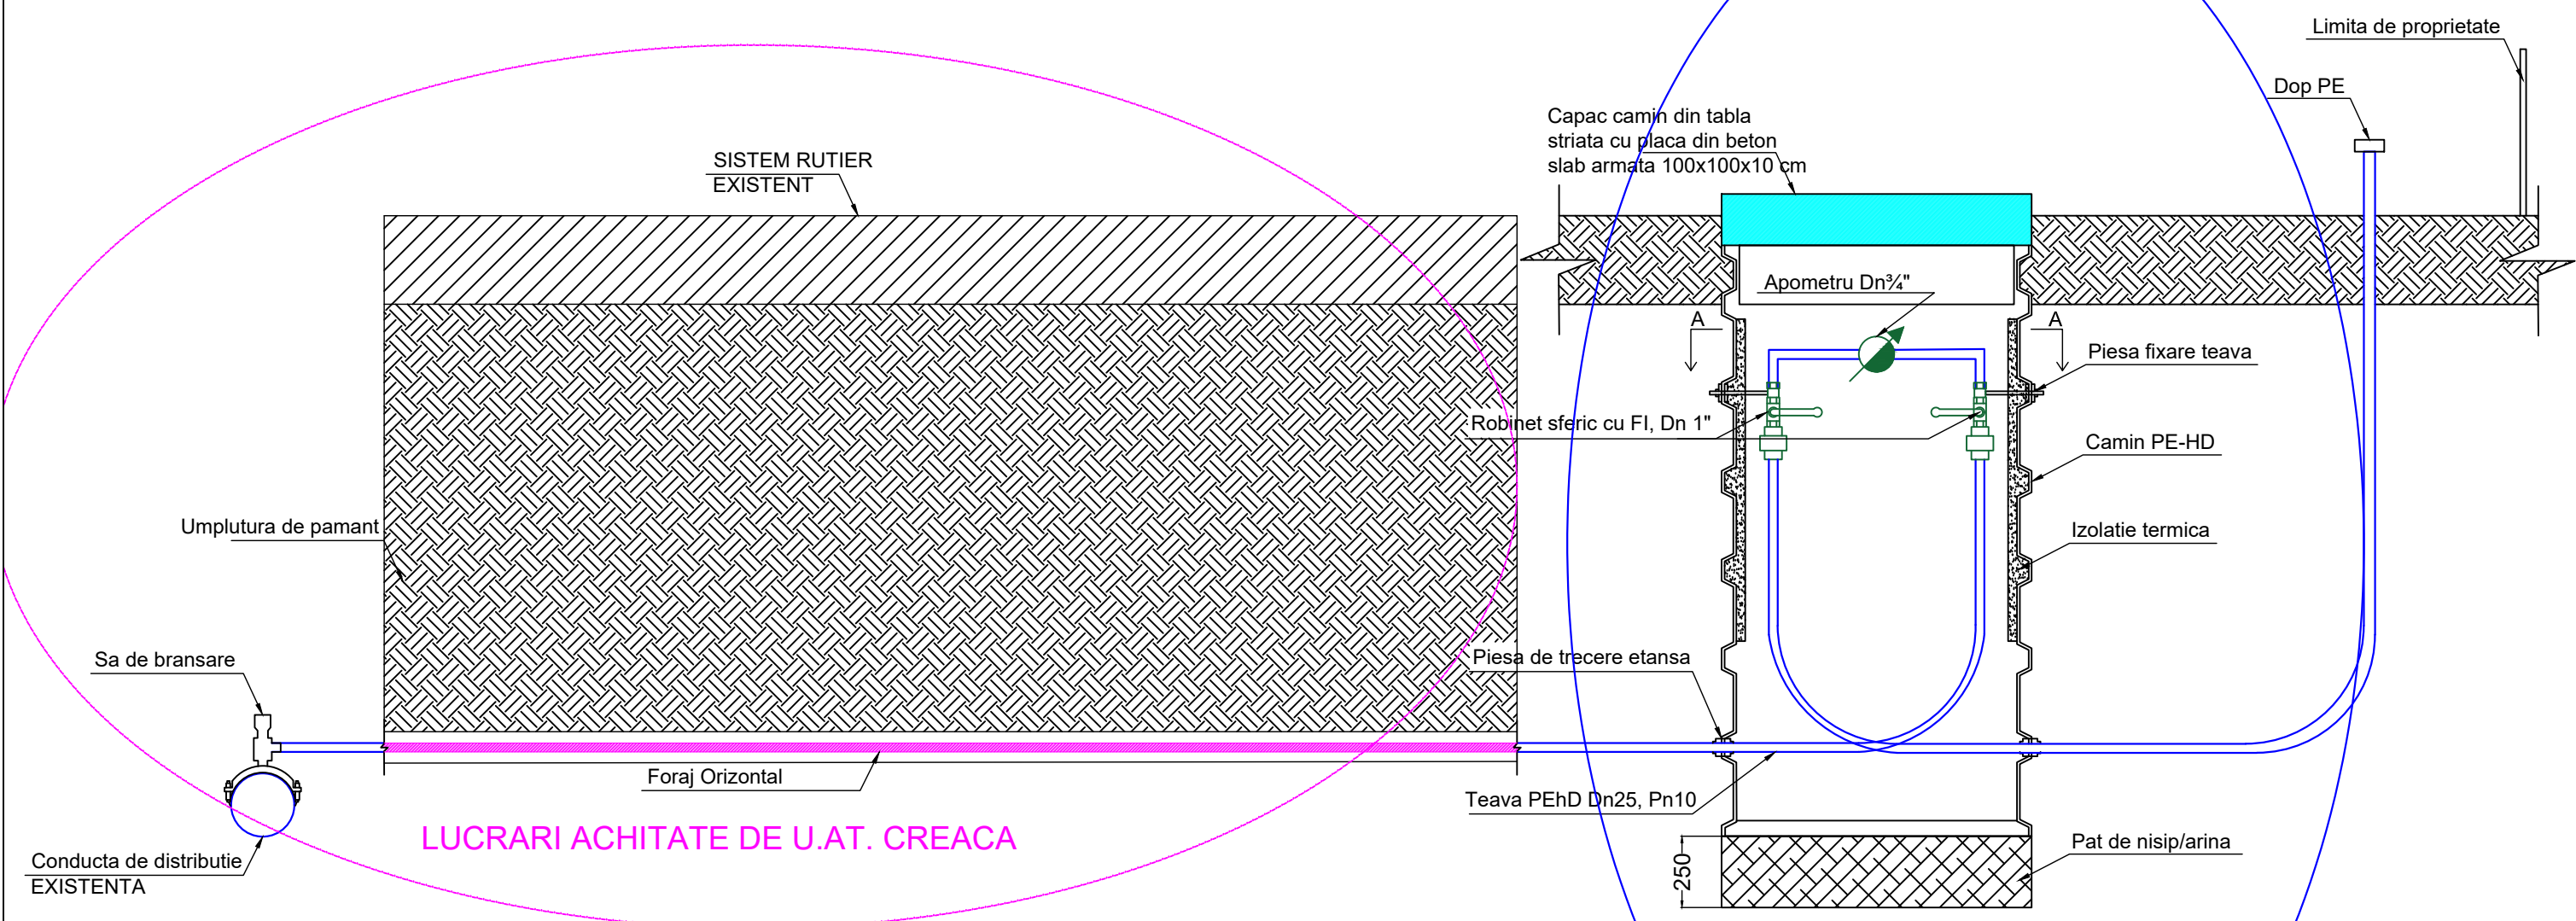


LUCRARI ACHITATE DE U.A.T. CREACA

LUCRARI ACHITATE DE PROPRIETAR

DETALIU POZARE CONDUCTA ALIMENTARE CU APA

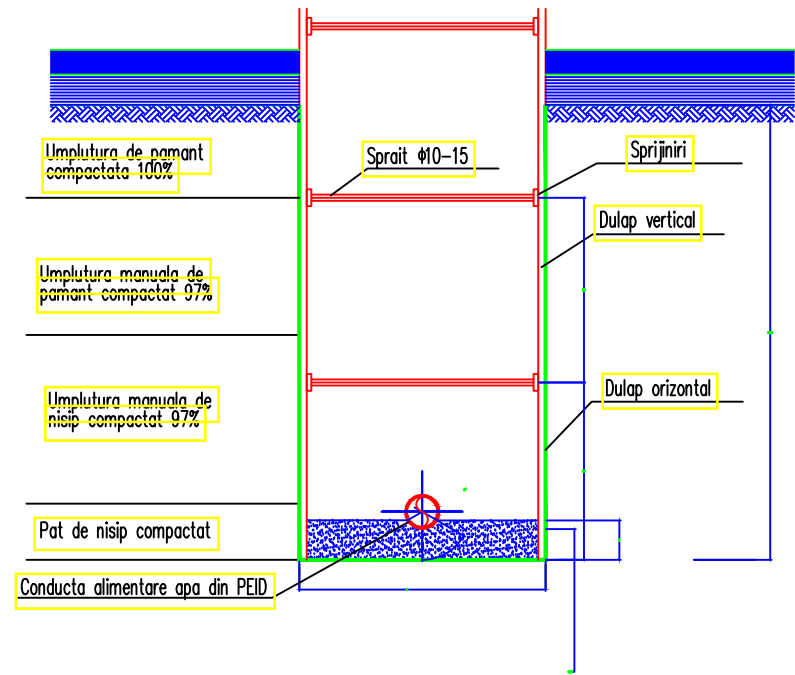

DETALIU LUCRARI TERASAMENTE CONDUCTA ALIMENTARE CU APA

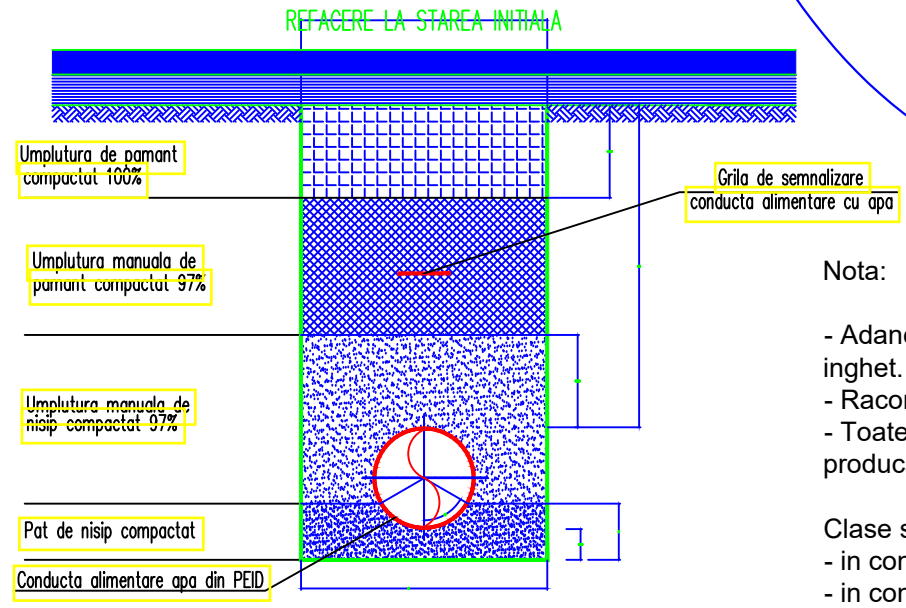

Nota:

- Adancimea de pozare a conductei de racord va fi minim adancime ade inghet.
- Racordarea se va face pana la limita de proprietate, pe spatiu public.
- Toate materialele si echipamentele vor fi montate conform recomandarilor producatorului.

Clase si categorii de importanta:

- in conformitate cu STAS 4273-83;
- in conformitate cu Cod de proiectare seismica P100-1-2013;
- in conformitate cu HG 766 / 1997;
- In conformitate cu HG 925 / 1995;